

仕様書

1 業務名

札幌市立大学桑園キャンパス演習室2室内壁改修業務

2 業務概要

桑園キャンパス講義棟1階演習室2の既設壁に防音目的としたパネルを敷設する改修を行う。

3 履行場所

札幌市立大学桑園キャンパス（住所：札幌市中央区北11条西13丁目）

4 履行期間

契約日から令和7年9月30日

5 業務内容

（1）図書室及び演習室2スチールパーティション設置

ア 図書室と演習室2を隔てている既設の壁を中心として図書室側を片面スチールパーティション（グラスウール充填）、演習室2側を片面吸音スチールパーティション（グラスウール充填）、演習室1側のドア部に片面スチールパーティション（グラスウール充填）を設置すること。

イ 演習室2側の既設ロールスクリーン8台を取り外すこと。（取り外したロールスクリーンは大学で保管する。）

ウ 詳細は別添設置イメージ、断面図、展開図のとおりとする。

（2）スチールパーティションの仕様及び規格

ア 骨材は冷間圧延鋼板・焼付塗装仕上げとする。

イ 巾木高さは75mmを確保すること。

ウ パネルの厚みは（63 mm）程度とする。（片面仕様につきパネル全面から床レール端までの寸法）

エ パネルの表面材は亜鉛めっき鋼板でホワイト系の焼付仕上げであること。

オ 床から高さ2,100mmまでが1枚のパネルとし、残りの高さ750mmをランマパネルとする。

カ グラスウールは厚さ25mm以上で、32Kg /m³以上のものとする。

キ 図書室側は、組立完了後の外寸法は幅9,800mm程度、高さ2,850mm程度とし、天井まで密閉されていること。

ク 演習室1側の室内扉部は、組立完了後の外寸法は幅900mm、高さ2,140mm程度とし、扉枠内が密閉されていること。

（3）吸音スチールパーティションの仕様及び規格

ア 骨材は冷間圧延鋼板・焼付塗装仕上げとする。

イ 巾木高さは75mmを確保すること。

ウ パネルの厚みは（63mm）程度とする。（片面仕様につきパネル全面から床レール端までの寸法）

エ パネルの表面材は冷間圧延鋼板で厚さ 1.2mm とし、穴径 φ5mm、ピッチを 20mm とする。色はホワイト系の焼付仕上げであること。色は統一すること。

オ 床から高さ 2,100mm までが 1 枚の吸音パネルとし、残りの高さ 750mm をランマ吸音パネルとする。

カ グラスウールは厚さ 25mm 以上で、24Kg /m³以上のものとする。

キ 組立完了後の外寸法は幅 9,800mm 程度、高さ 2,850mm 程度とし、天井まで密閉されていること。

6 提出書類について

受託者は作業完了後、完了届及び作業前後の写真を含む業務報告書を速やかに提出すること。

7 留意事項

- (1) 事前に現地調査を希望する場合は、担当課と協議のうえ実施すること。
- (2) 本業務の履行にあたっては、各関係法令を確認・遵守するとともに工程管理等を正確に行い、本学担当者の指示に従い適正な履行に努めること。
- (3) 履行にあたっては、安全衛生管理、作業場所の養生、整理整頓及び清掃等を徹底すること。
- (4) 履行にあたり、受託者の不注意等の瑕疵により生じた故障、破損、事故等は受託者の責任において処理すること。
- (5) 業務履行終了から 1 年以内に本業務履行不備等による不具合が生じた場合は、必要な措置を提案し、委託者の承諾を得て、受託者の責任及び負担で速やかに対応すること。
- (6) 札幌市環境マネジメントシステムに則して業務を遂行すること。特に環境法令等は必ず遵守すること。
- (7) 業務の履行に際し不明な点や疑義等が生じた場合及び本仕様書に定めのない事項については、委託者及び受託者双方の協議により処理するものとする。


8 担当課

札幌市立大学総務課施設担当 松浦





〒005-0864 札幌市南区芸術の森 1 丁目

電話：011-592-2300 F A X：011-592-2369


設置イメージ

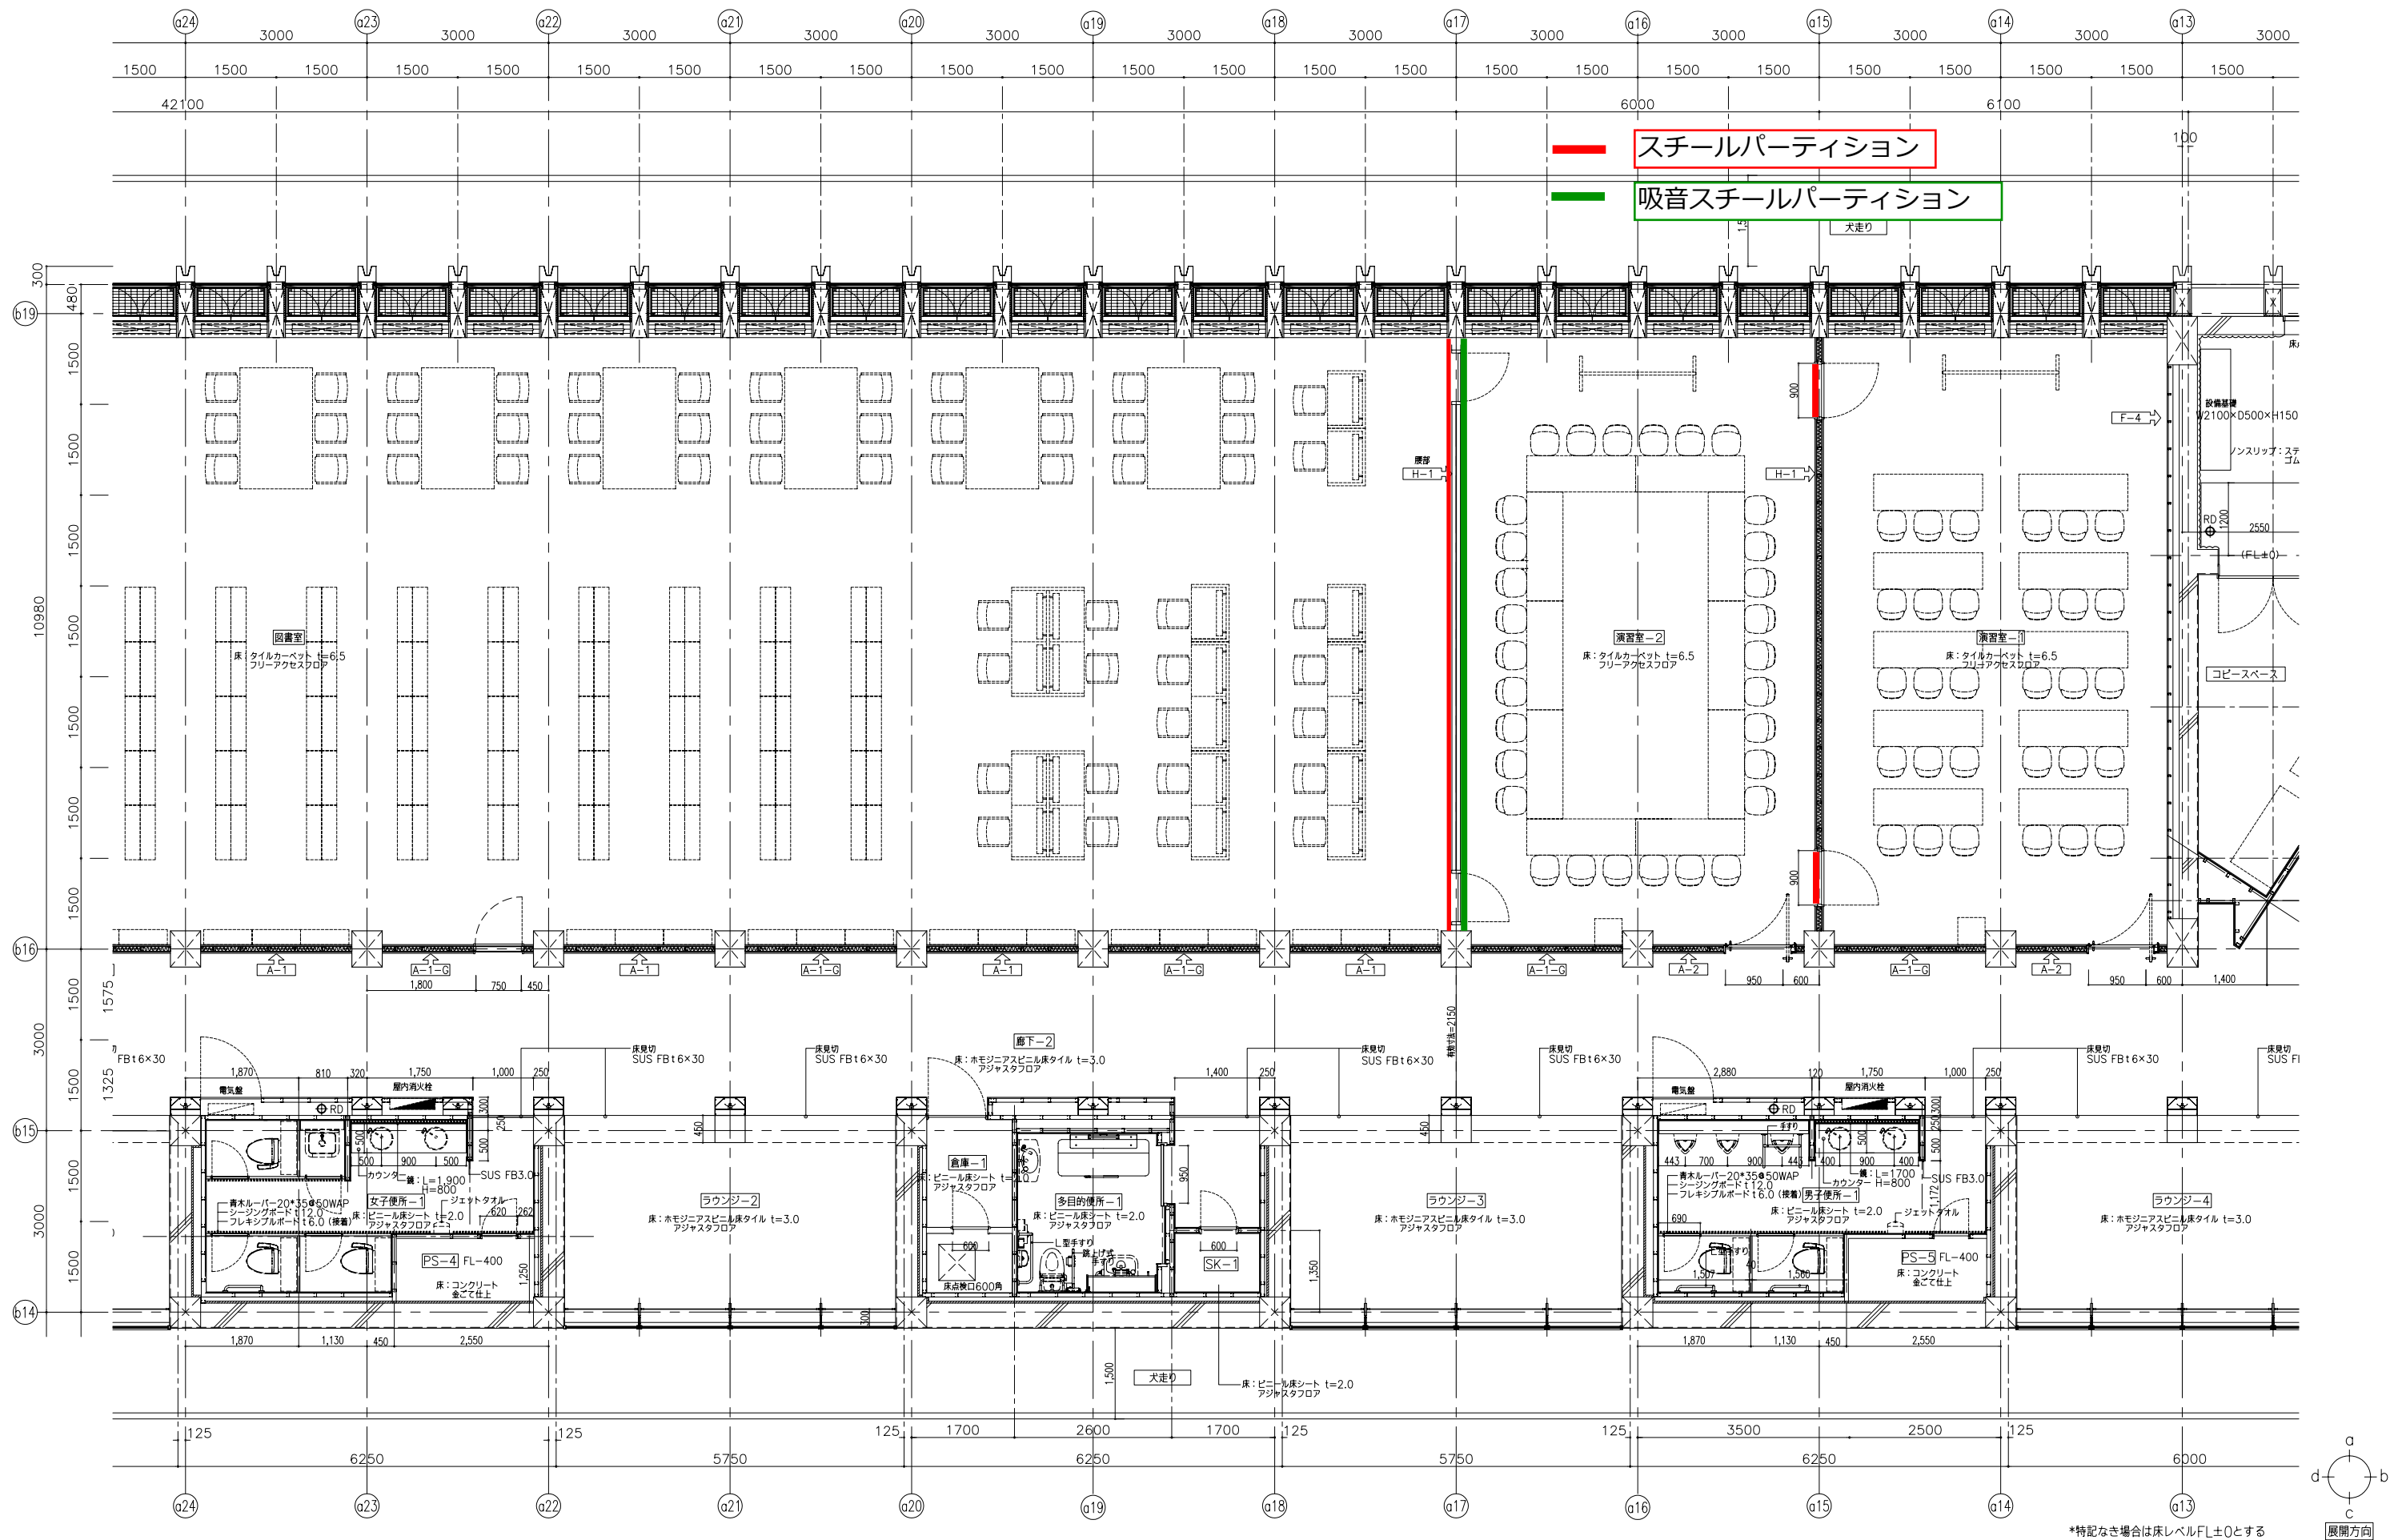


NOTE	WORK				NO	
	DIRECT	DRAFT	CHECK	TITLE	SCALE	DATE
				1F 平面詳細図05	A1 1/50 A3 1/100	

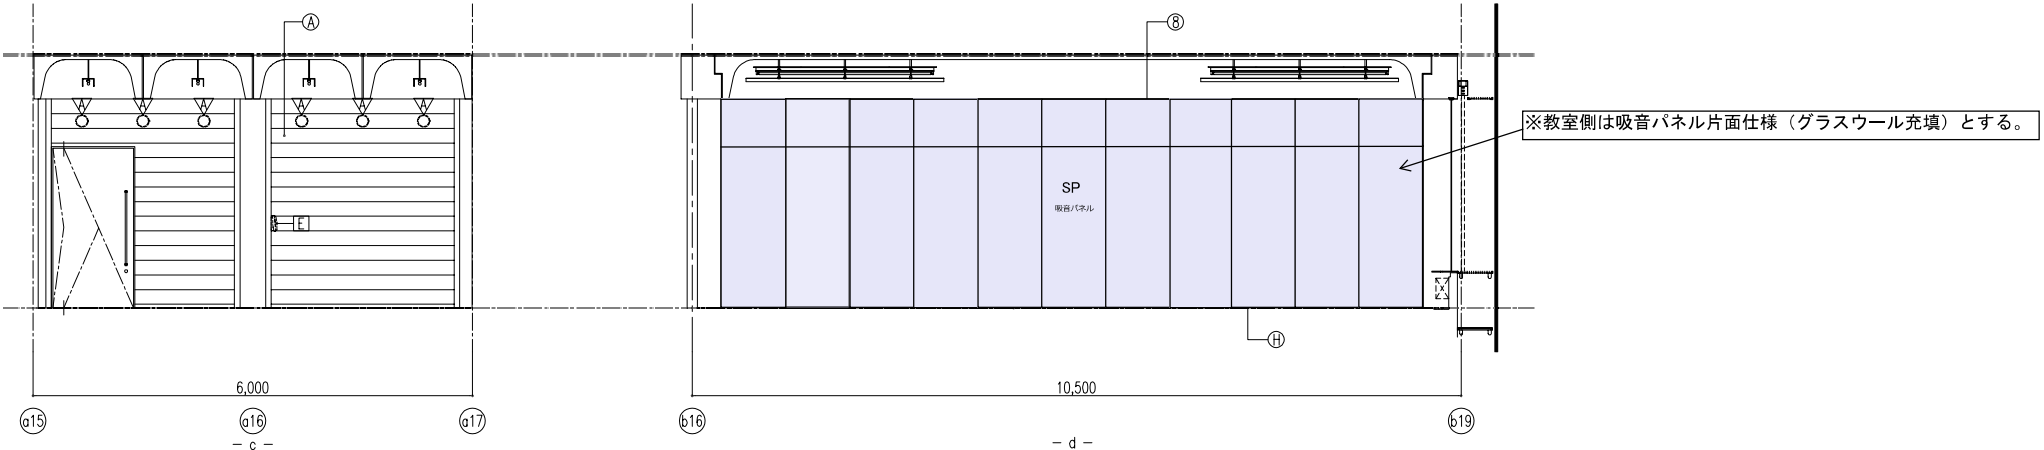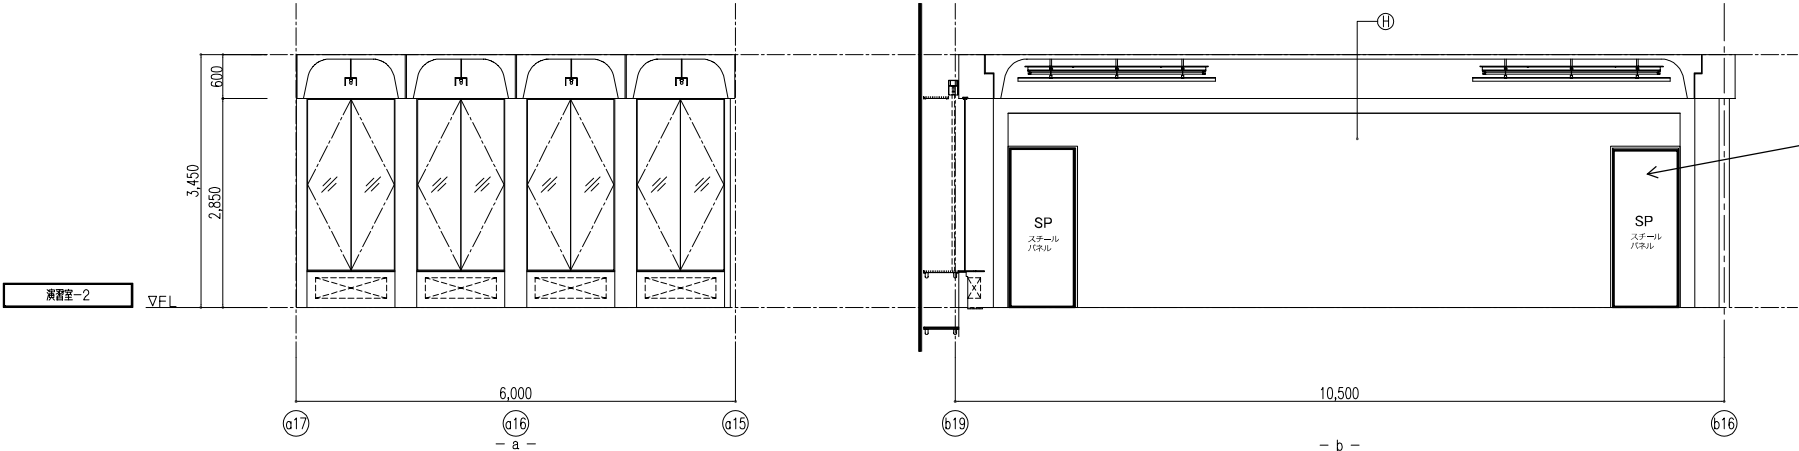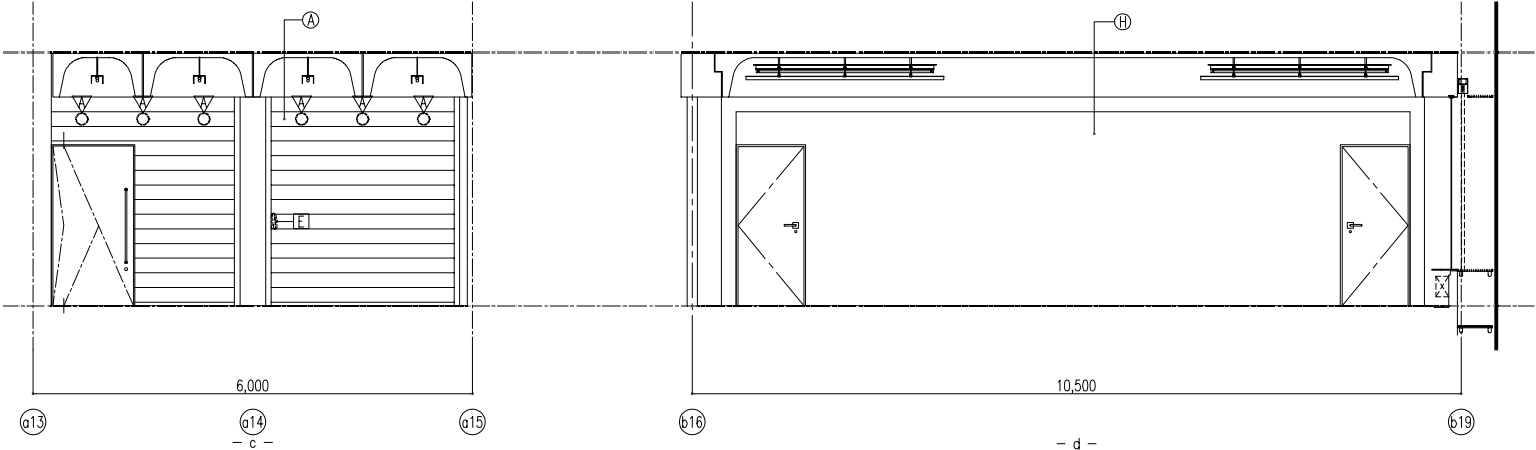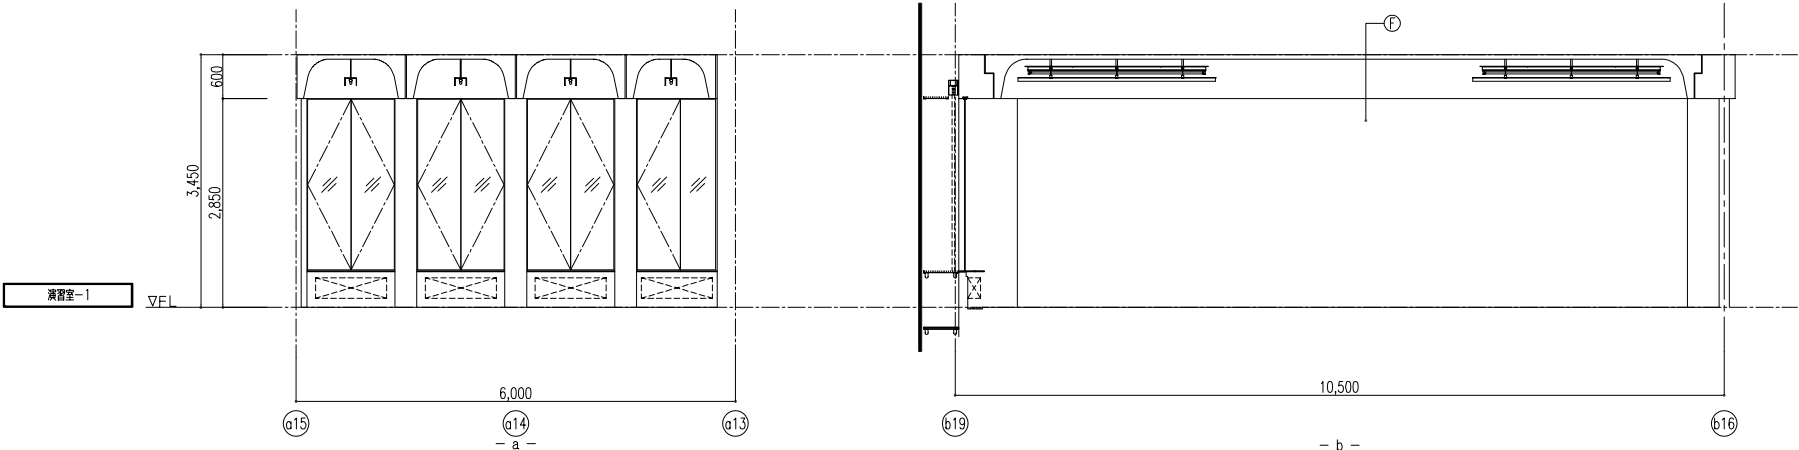



仕上りリスト	
①	ホワイトボードW3600×H1200
②	ホワイトボードW8100×H1200
③	スクリーンBOX s.t.P.L加工塗装A
④	コンクリート化粧打放し (A種)
⑤	コンクリート化粧打放し (A種) 塗装A
⑥	PC打放し+SCP
⑦	P.B. 塗装A
⑧	強化ガラス開仕切り+覆具
⑨	現場発泡断熱材取付 (ロックウール使用不燃断熱工法)
⑩	ガラリ (機械工事)
⑪	フレキシブルボード
⑫	ケイカル版 塗装A
⑬	コンクリート打放し (B種)
⑭	カラー角波フラット鋼板
⑮	グラスタイルボード125
⑯	サイン要開口部
電気設備項目 (別途工事)	
A	埋込コンセント
B	埋込TVコンセント
C	埋込情報コンセント
D	壁埋込スピーカー
E	電話機
F	インターホン
G	電気錠荷カードリーダー
H	電動ブラインドコントローラー
I	電動オペレーターコントローラー
J	照明スイッチ
K	制御盤
機械設備項目 (別途工事)	
▽	換気口 (RA)
▽	換気口 (空調RA)
▽	屋内消火栓

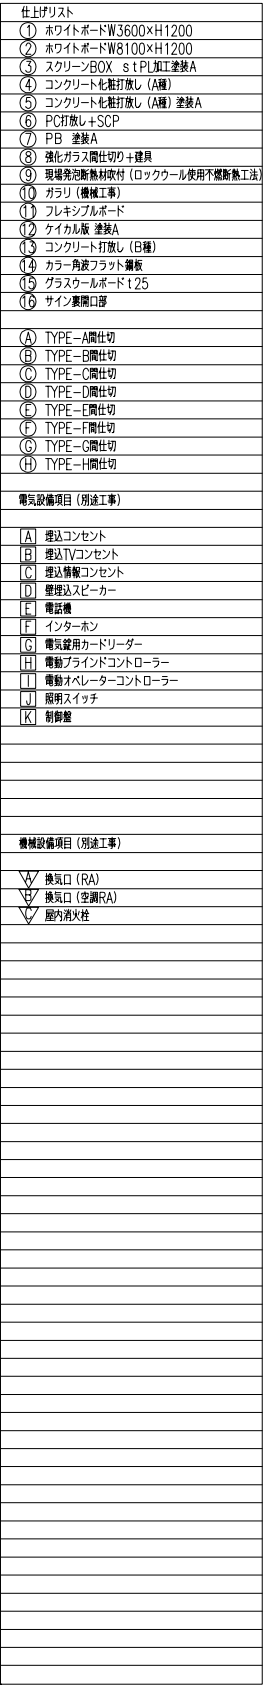

	NOTE	WORK				NO	
		DIRECT	DRAFT	CHECK	TITLE	SCALE	DATE
					展開図-2	A1 1/50 A3 1/100	

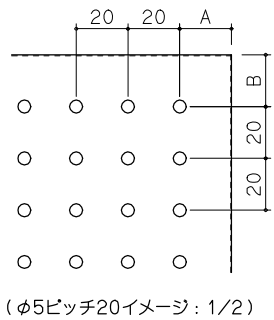

※A寸法はパネルWに対して均等割となります。
（B寸法はパネルHに対して上下で均等ではありません）
※A寸法は38～47、B寸法は38～57の範囲で変動します。

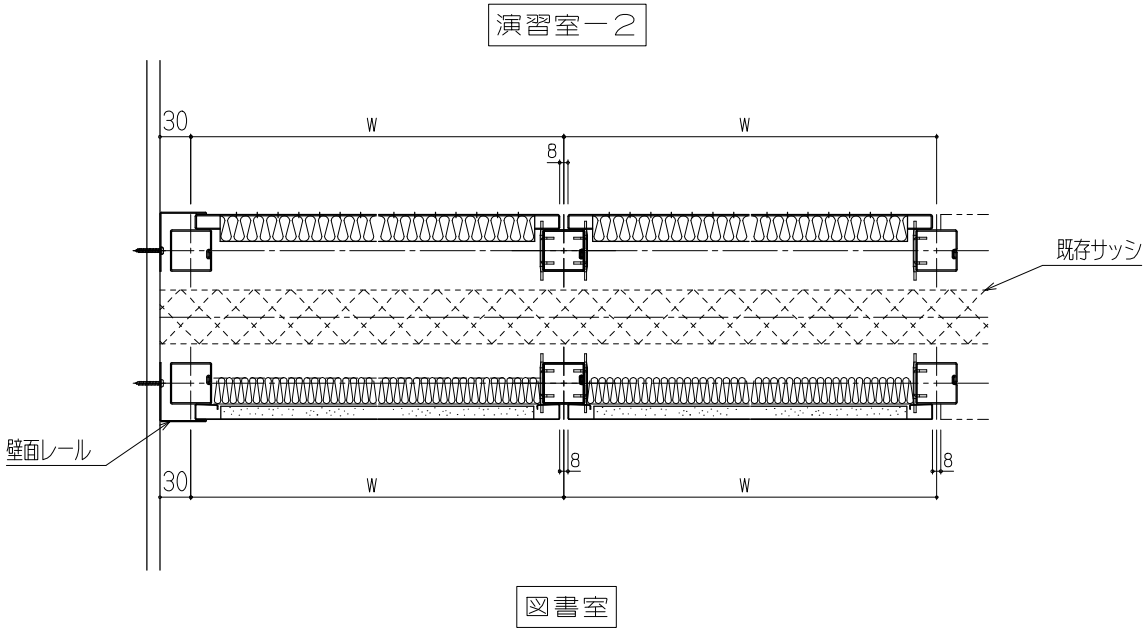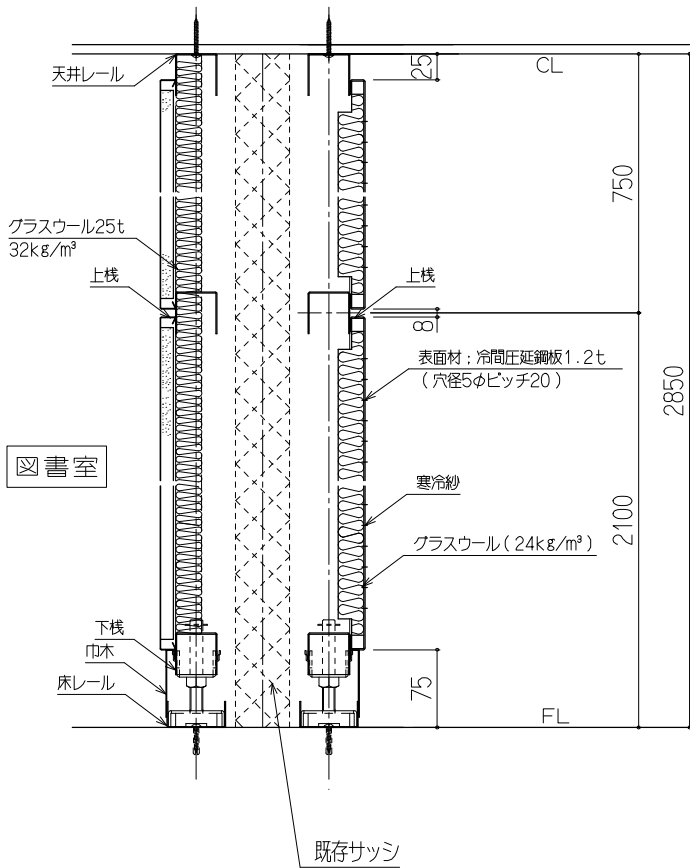

◇仕様表

項 目	部 材	材 料（板厚mm）
骨 材	天井レール	冷間圧延鋼板 1.0mm 〈焼付塗装仕上〉
	壁面レール	冷間圧延鋼板 0.8mm 〈焼付塗装仕上〉
	床レール	冷間圧延鋼板 0.8mm 〈焼付塗装仕上〉
	巾 木	冷間圧延鋼板 0.8mm 〈焼付塗装仕上〉
	ポール（支柱）・横桟	冷間圧延鋼板 1.2mm 〈焼付塗装仕上〉
	上桟・下桟	冷間圧延鋼板 1.0mm 〈焼付塗装仕上〉
パネ ル	パネル表面材	亜鉛めっき鋼板 0.5mm 〈焼付塗装仕上〉
	芯 材	せっこうボード12.5mm

					受領	年	月	日	工事管理責任者	照 査	作 成	縮 尺	工 事 名
												A2:1/2 A3:1/N	
												製品 記号	図名 断面詳細図 No.

本図面がA3の場合（70.7%）に縮小されています。